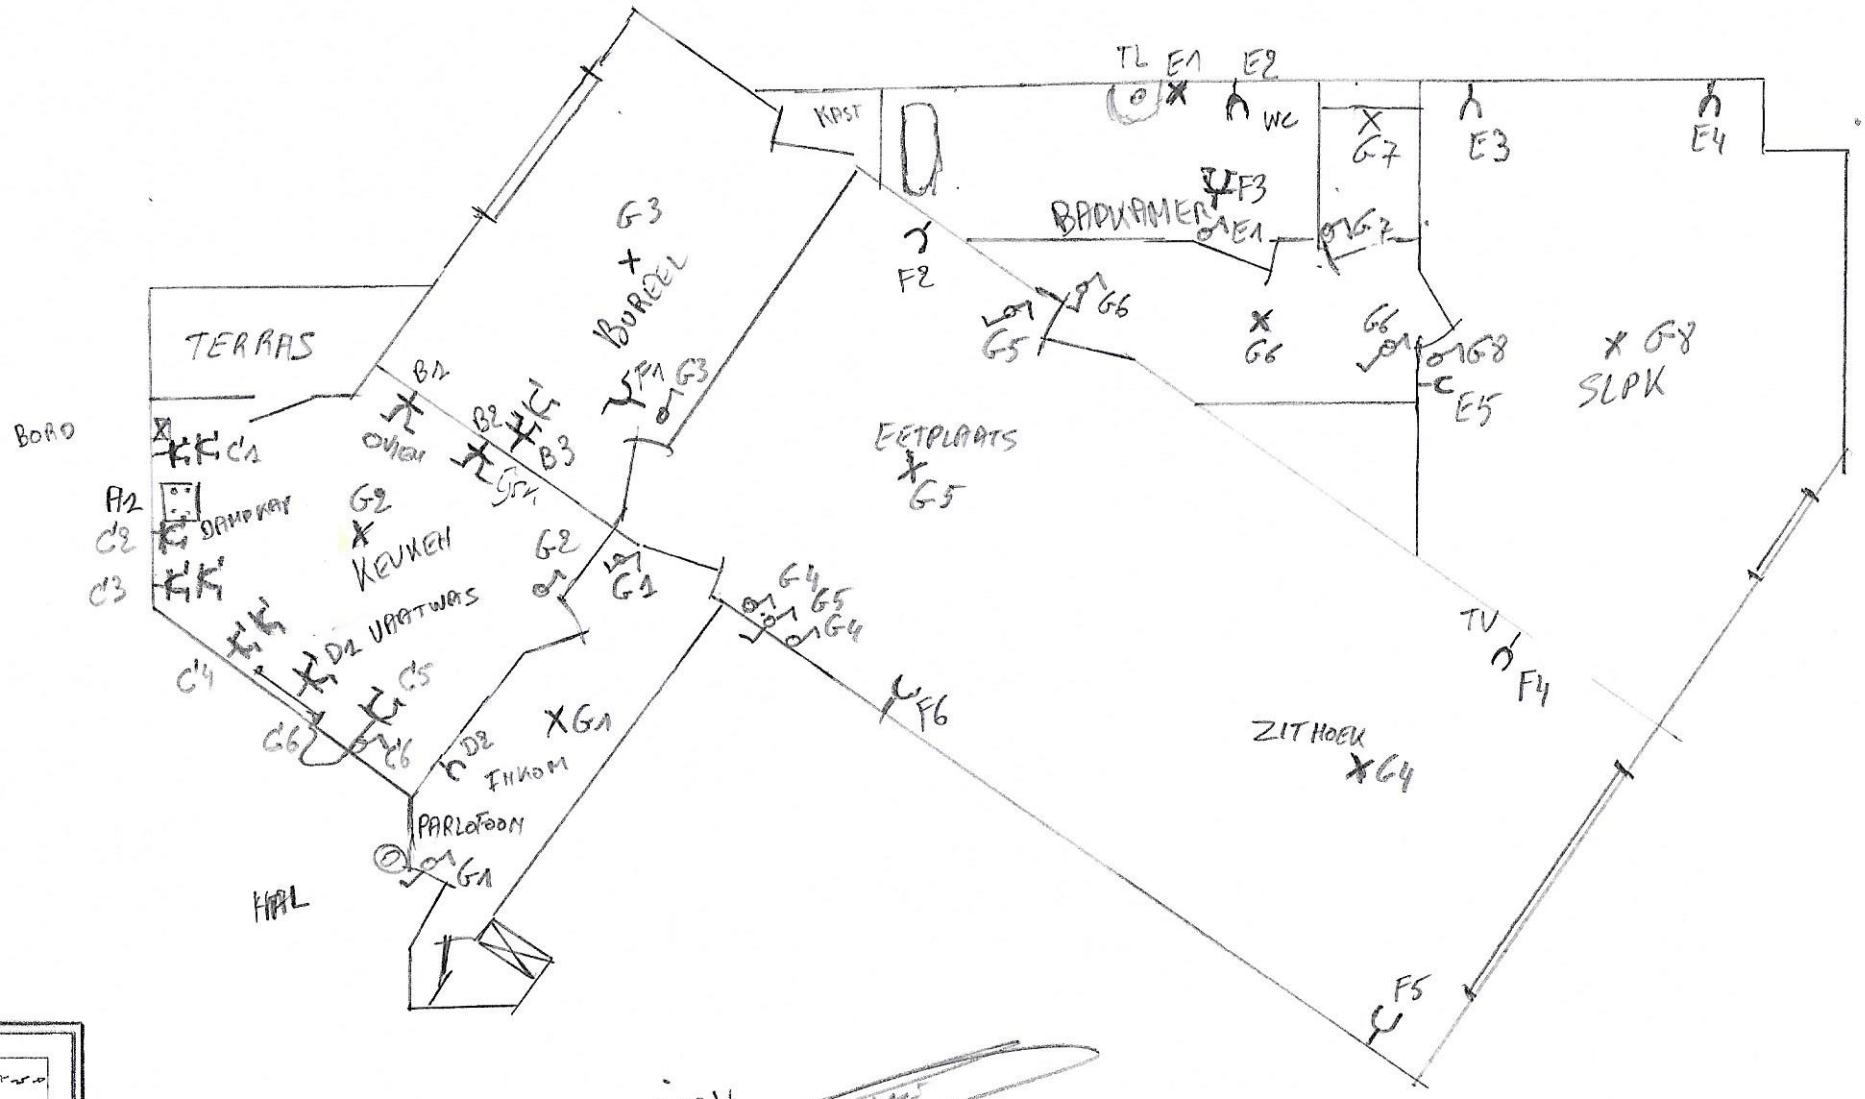

I.O.V.

omschrijving werf:

ALGEMENE ELECTRICITEITSWERKEN

B.V.B.A. BRACKE Erwin

BORRA
KRIJGSLAAN 141 (APP. 7E)
9000 GENT

datum 7/05/2018